


# ΕΦΗΜΕΡΙΣ ΤΗΣ ΚΥΒΕΡΝΗΣΕΩΣ

## ΤΗΣ ΕΛΛΗΝΙΚΗΣ ΔΗΜΟΚΡΑΤΙΑΣ

ΤΕΥΧΟΣ ΤΕΤΑΡΤΟ Αρ. Φύλλου **1359**

8 Οκτωβρίου 1993


## ΠΕΡΙΕΧΟΜΕΝΑ



## ΑΝΑΔΑΣΩΣΕΙΣ

### ΑΠΟΦΑΣΕΙΣ

Αριθ. 2923 (1)

Κήρυξη αναδασωτέας έκτασης 1.525 στρεμ. στη θέση Χελώνας Ράχη Κοινότητας Μοναστηρακίου Ν. Δράμας.

Ο ΝΟΜΑΡΧΗΣ ΔΡΑΜΑΣ

Έχοντας υπόψη:

1. Τις διατάξεις του Ν. 3200/55 περί διοικητικής αποκέντρωσης, όπως τροποποιήθηκε και συμπληρώθηκε μεταγενέστερα με το Ν.Δ. 532/70.

2. Τις διατάξεις του άρθρου 177 παρ. 3 του Συντάγματος.

3. Τις διατάξεις του Ν. 998/79 «περί προστασίας δασών κ.λπ.» και ειδικότερα: α) του άρθρου 41 παρ. 1, β) του άρθρου 38 παρ. 1.

4. Τις διαταγές του Υπουργείου Γεωργίας: α) 160417/1180/8.7.80, β) 182447/3049/24.9.80.

5. Την 8618/28.9.1993 πρόταση του Δασαρχείου Δράμας με την οποία προτείνεται η κήρυξη της έκτασης που αναφέρεται στο θέμα ως αναδασωτέας.

6. Την αριθ. 6886/εγκ. 162/25.5.1990 απόφαση του Νομάρχη Δράμας «περί κατανομής αρμοδιοτήτων», αποφασίζουμε:

Κηρύσσουμε αναδασωτέα με σκοπό την επαναδημιουργία με φυσική αναγέννηση της δασικής βλάστησης που καταστράφηκε από την πυρκαγιά της 25.9.1993 και τη διατήρηση του χαρακτήρα της, τη δημ. δασική έκταση εμβαδού χιλίων πεντακοσίων είκοσι πέντε (1.525) στρ. που βρίσκεται στη θέση «Χελώνα Ράχη» Κοινότητας Μοναστηρακίου και προσδιορίζεται από τα στοιχεία ΑΑ1, Π1, Α-Β1, Β, Γ, Δ, Ε, Ζ, Η, Η1, Η2, Η3, Η4, Η5, Η6, Η7, Β1 - Π1, Μ8, Μ7, Μ6, Μ5, Μ4, Μ3, Μ2, Μ1, Μ, Ν, Ξ, Ο, Π, Π1 και έχει όρια:

Ανατολικά: Με δημόσια δασική έκταση, δασική εποικιστική έκταση.

Δυτικά: Με δημόσια δασική έκταση.

Βόρεια: Με δημόσια δασική έκταση.

Νότια: Αγροί.


Όπως φαίνεται στο συνημμένο διάγραμμα που αποτελεί αναπόσπαστο μέρος της απόφασης αυτής.

Η απόφαση αυτή να δημοσιευθεί στην Εφημερίδα της Κυβερνήσεως.

Δράμα, 30 Σεπτεμβρίου 1993

Με εντολή Νομάρχη
Ο Δ/ντής Δασών
ΝΙΚ. ΣΤΕΦΟΥΛΗΣ

ΑΠΟΣΠΑΣΜΑ ΧΑΡΤΟΥ ΠΕΡΙΟΧΗΣ ΜΟΝΑΣΤΗΡΑΚΙΟΥ κλμ 1:20.000

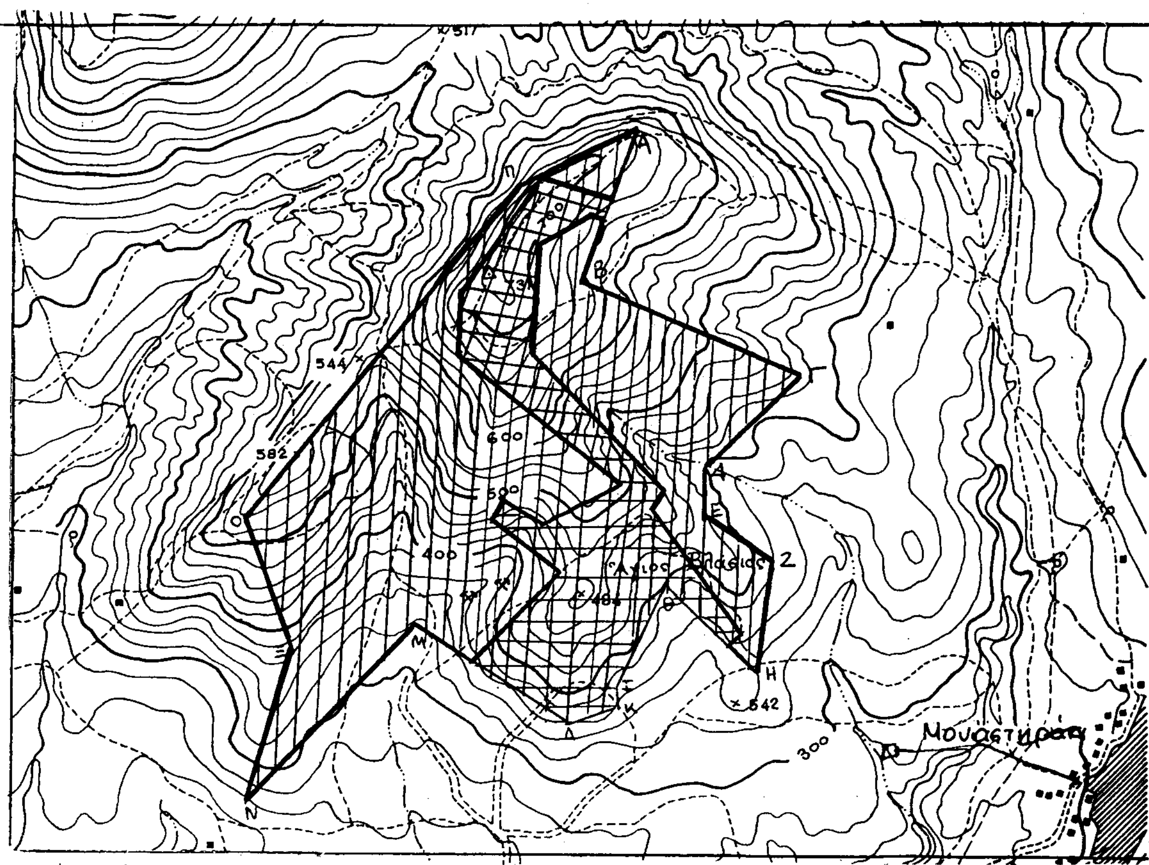



ΥΠΟΜΝΗΜΑ

ΑΒΓΔΕΖΗΘΙΚΛΜΝΞΟΠΑ : καείσα δασική έκταση κατά την πυρκαγιά της 25-9-9
έκταση που κηρύχθηκε αναδασωτέα με προηγούμενη απόφαση

Σχεδιάγραμμα έκτασης που κηρύσσεται αναδασωτέα

κλμ 1:20.000

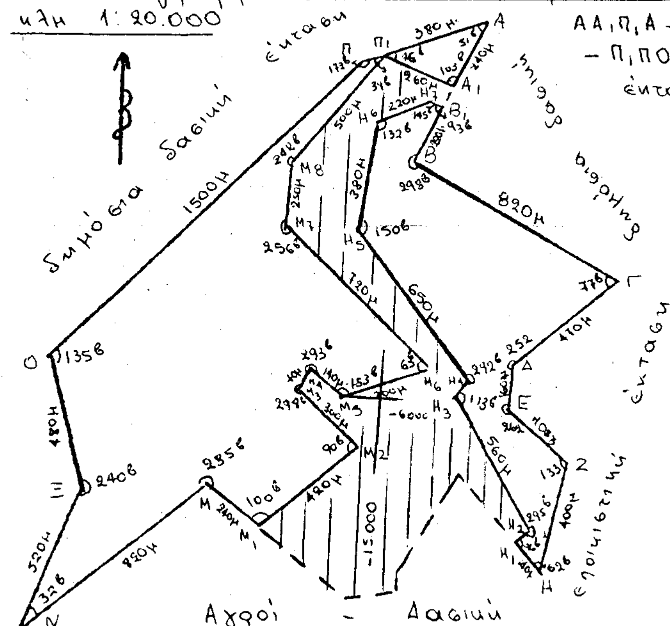


ΑΑ1Π1Α — Β1ΒΓΔΕΖΗΗ1Η2Η3Η4Η5Η6Η7Β1 —
— Π1ΠΟΞΝΜΜ1Μ2Μ3Μ4Μ5Μ6Μ7Μ8Π1 : καμένη έκταση 1525 στρ

Δράμα 28-9-93

Η Συντάκτης — Ο Δασάρχης

Φτουχίδου Ευγ. — Ευαγ. Θεοδοσιάδης
Δασολόγος — Δασολόγος Δ/ντης Α

ΘΕΩΡΗΘΗΚΕ

Δράμα 1993

Ο Δ/ντης Δασών

Νικ. Στεφούλης
Δασολόγος Δ/ντης Α

Αριθ. 3790 (2)

Άρση αναδάσωσης από έκταση, εμβαδού 710 στρεμ. της Κοινότητας Ανθούσης Αττικής και μη κήρυξη αυτής ως αναδασωτέας.

Ο ΝΟΜΑΡΧΗΣ ΑΝΑΤ. ΑΤΤΙΚΗΣ

Έχοντας υπόψη:

1. Τις διατάξεις του Ν. 3200/1955 «Περί Διοικητικής Αποκεντρώσεως» όπως αυτές τροποποιήθηκαν και συμπληρώθηκαν μεταγενέστερα.

2. Τις διατάξεις του άρθρου 31 του Ν. 1599/1986 «Περί σχέσεων Κράτους - Πολίτη, καθιέρωση νέου τύπου δελτίου ταυτότητας και άλλες διατάξεις».

3. Τις διατάξεις των άρθρων 38 παρ. 1, 41 παρ. 1 και 44 παρ. 3 του Ν. 998/79 «Περί προστασίας των δασών και των δασικών εν γένει εκτάσεων της Χώρας».

4. Την αριθμ. 160417/1180/8.7.1980 δ/γή του Υπουργ. Γεωργίας «Περί οδηγιών για τις αναδασωτέες εκτάσεις».

5. Την υπ' αριθμ. 108424/13.9.1934 απόφαση του Υπ. Γεωργίας (ΦΕΚ 133/34 τ.Β') με την οποία κηρύχθηκε ως αναδασωτέα η δασική έκταση του λεκανοπεδίου Αθηνών.

6. Τα υπ' αριθμ. 91226/3813/23.7.1987 και 92937/8850/28.9.93 έγγραφα του Υπουργ. Γεωργίας σχετικά με την έγκριση του σχεδίου πόλεως της Κοινότητας Ανθούσας Αττικής στην έκταση που καταλαμβάνει ο εν λόγω οικισμός.

7. Την υπ' αριθμ. 6251/6.10.1993 αναφορά του Δασαρχείου Πεντέλης σε συνδυασμό με την υπ' αριθμ. 3648/22.7.1987 τοιαύτην με την οποίαν προτείνεται αφ' ενός μεν η άρση της αναδάσωσης από έκταση εμβαδού 710 στρεμμάτων, που βρίσκεται στην περιοχή της Κοινότητας Ανθούσας Αττικής, όπως αυτή εμφανίζεται χωρίς διαγράμμιση (λευκή) και περιλαμβάνεται στην οριογραμμή με τα στοιχεία Α - Β - Γ - Δ - Ε - Ζ - Η - Θ - Ι - Κ - Λ - Μ - Ν - Ξ - Ο - Π - Ρ - Σ - Τ - Α στο απόσπασμα πινακίδος χάρτου κλίμακος 1:5.000 που συνοδεύει την αναφορά αυτή και αφ' ετέρου η μη κήρυξη της εν λόγω έκτασης ως αναδασωτέας για τους λόγους που αναφέρονται στις ως άνω αναφορές.

8. Το γεγονός ότι η ανωτέρω υπ' αριθμ. 108424/13.9.1934 απόφαση Υπουργείου Γεωργίας λόγω της γενικότητάς της, της μεγάλης περιοχής που περιλαμβάνει (όλο το λεκανοπέδιο Αθηνών) και των εξαιρέσεων που έχει, αλλά και των κοινωνικών προβλημάτων που δημιουργήθηκαν μέσα σ' αυτή τη μείζονα περιοχή, αφού συγκεντρώθηκε σ' αυτή ένα μεγάλο μέρος του Ελληνικού πληθυσμού μετά την απελευθέρωση της Ελλάδος από τους Γερμανούς, δεν εφαρμόστηκε, κατέστη δε ανενεργός.

Έτσι και, στην έκταση των 710 στρεμμάτων από την οποία προτείνεται η άρση της αναδασώσεως δεν έχει εφαρμοσθεί η απόφαση αυτή με αποτέλεσμα να έχει μεταβληθεί σε οικισμό πλήρως οργανωμένο ο οποίος έχει αναγνωρισθεί ως κοινότητα από το έτος 1979 με το από 27.1.1979 Π.Δ. (ΦΕΚ 16 Α' της 30.1.1979) με ενοριακό ναό, σχολεία, σύνδεση με αστική συγκοινωνία, πλήρες οδικό υδρευτικό και τηλεπικοινωνιακό δίκτυο, εγκαταστάσεις εμπορικών και βιοτεχνικών δραστηριοτήτων κ.λπ.

Κατά συνέπεια η ως άνω έκταση των 710 στρεμμάτων έπαυσε πλέον να αποτελεί σήμερα δάσος ή δασική έκταση κατά την έννοια των διατάξεων του άρθρου 3 παρ. 1, 2 και 3 του Ν. 998/1979 αφού ούτε δασικά προϊόντα μπορεί να παράγει ούτε να συμβάλει στη διατήρηση της φυσικής και βιολογικής ισορροπίας ή στην εξυπηρέτηση της διαβιώσεως του ανθρώπου μέσα στο φυσικό του περιβάλλον αλλά αποτελεί πλέον οικισμό.

Η ως άνω πραγματική κατάσταση δημιουργήθηκε πολύ πριν από το έτος 1975 και δεν μπορεί πια σε καμία περίπτωση ν' ανατραπεί από τα πράγματα ώστε να ξαναδημιουργηθεί η βλάστηση που υπήρχε σ' αυτήν και ν' αποκτήσει ξανά την μορφή του δάσους και της δασικής εκτάσεως, αποφασίζουμε:

1. Αίρουμε την αναδάσωση από έκταση, εμβαδού επτακοσίων δέκα (710) στρεμμάτων που βρίσκεται στην περιοχή Κοινότητας Ανθούσας - Αττικής, όπως αυτή εμφανίζεται άνευ διαγραμμίσεων (λευκή) και περιλαμβάνεται στην οριογραμμή με τα στοιχεία Α - Β - Γ - Δ - Ε - Ζ - Η - Θ - Ι - Κ - Λ - Μ - Ν - Ξ - Ο - Π - Ρ - Σ - Τ - Α στο απόσπασμα πινακίδος χάρτου Γ.Υ.Σ. με κλίμακα 1:5.000 πού θεωρεί ο Δασάρχης Πεντέλης Νικόλαος Παπακώστας με ημερομηνία 6.10.1993 και αποτελεί αναπόσπαστο μέρος της παρούσης για τους λόγους που αναφέρονται στο σκεπτικό της απόφασης αυτής.

Διευκρινίζεται εδώ ότι τα περιλαμβάνομενα στην ανωτέρω οριογραμμή τμήματα με διαγράμμιση και με αριθμητικά στοιχεία 1 2 3 4 5 6 7 8 9 10 11 12 13 και 14 εμβαδού 150 στρ. παραμένουν κεκηρυγμένα ως αναδασωτέα.


ΙΙ. Δεν κηρύσσουμε ως αναδασωτέα σύμφωνα με τις διατάξεις της παρ. 1 του άρθρου 38 του Ν. 998/79 την ανωτέρω έκταση των 710 στρ. για τους λόγους που αναφέρονται στο σκεπτικό της παρούσης και επιπροσθέτως διότι τυχόν κήρυξή της ως αναδασωτέας αποβαίνει ευθέως ασύμφορος για την Εθνική Οικονομία και θα αντίκειτο στο περί δικαίου αίσθημα και θα έφερε κοινωνική αναστάτωση και θα είχε γενικότερες δυσμενείς οικονομικές επιπτώσεις δυσανάλογες με τις προσδοκώμενες ωφέλειες από την τυχόν κήρυξής της ως αναδασωτέας.

Η απόφαση αυτή να δημοσιευθεί στην Εφημερίδα της Κυβερνήσεως.

Αγία Παρασκευή, 8 Οκτωβρίου 1993

Ο Νομάρχης

ΕΥΑΓ. ΧΑΡΑΛΑΜΠΙΔΗΣ

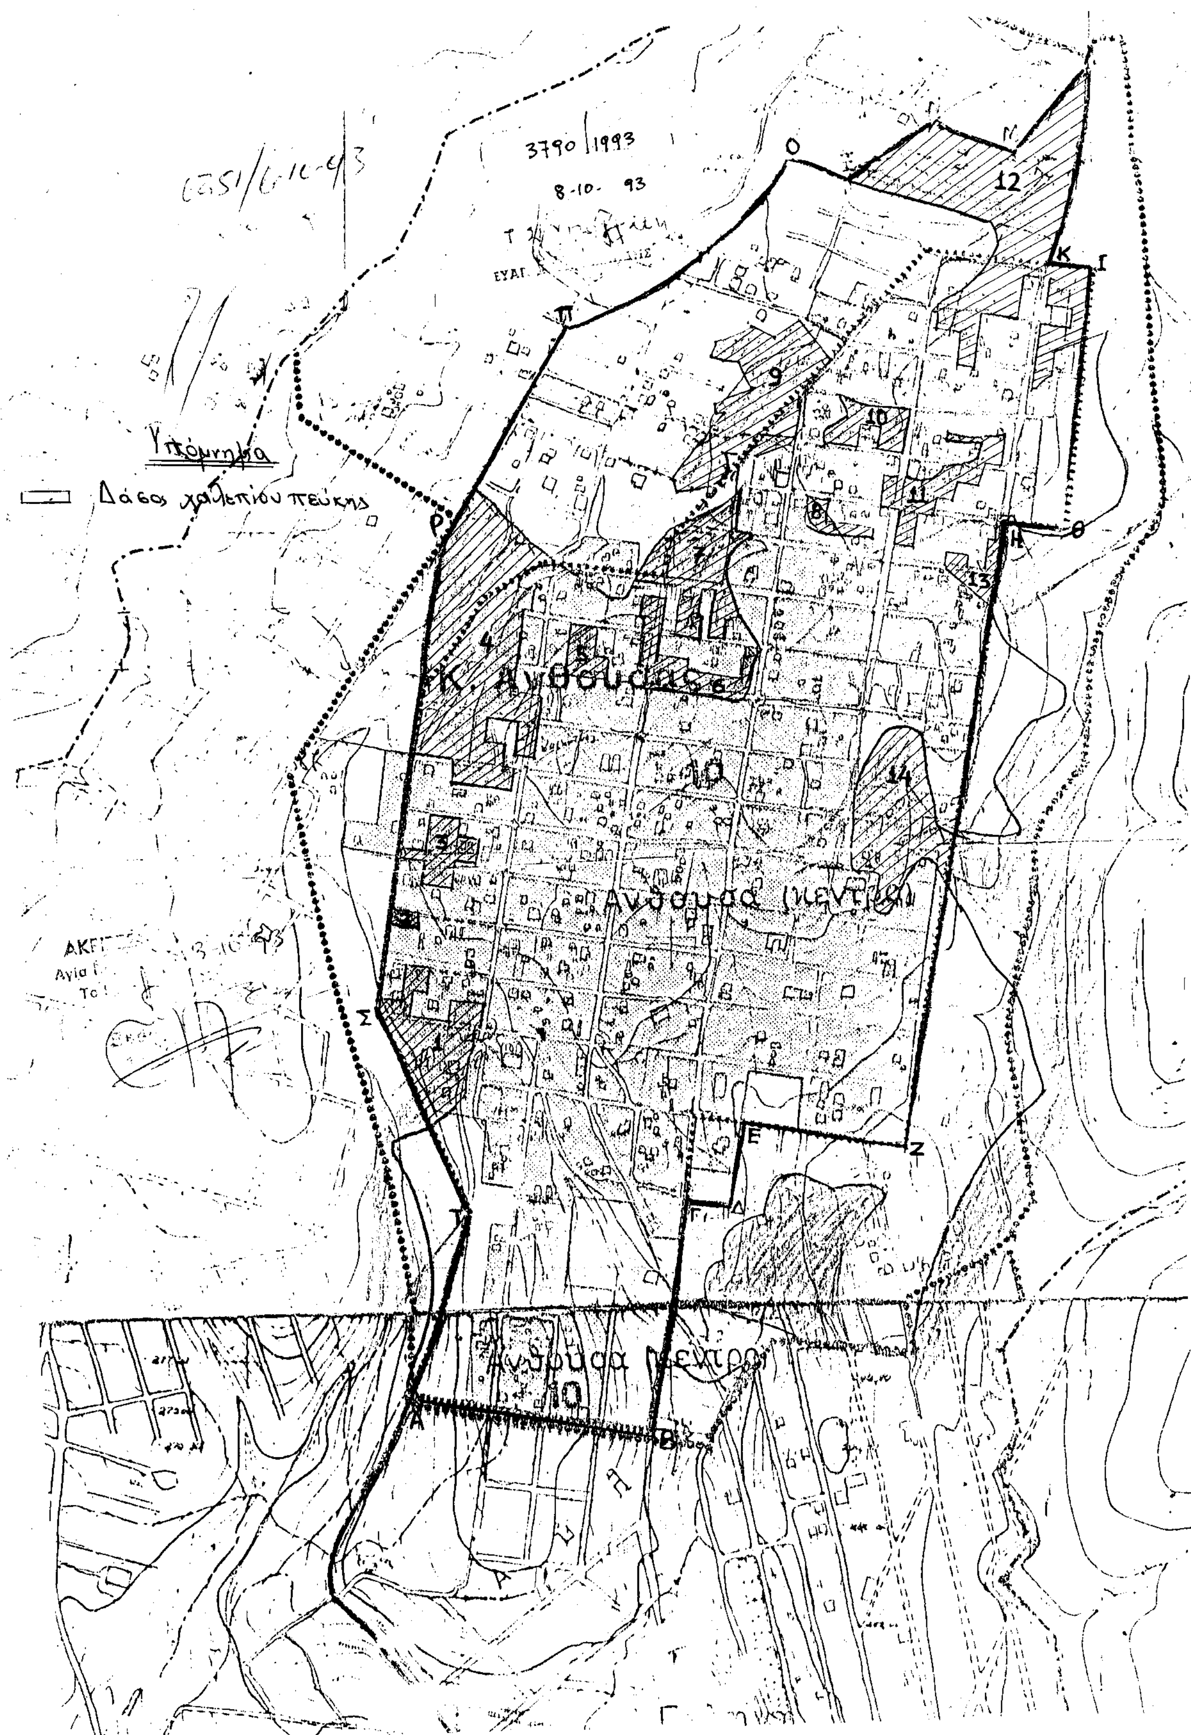
3790/1993
8-10-93
Υπόμνημα
Δάσος χαλεπίου πεύκης
Κ. Ανθούσης
Ανθούσα
Ο
Π
Ρ
Σ
Τ
Α
Β
Γ
Δ
Ε
Ζ
Η
Θ
Ι
Κ
Λ
12
13
14

# ΠΟΛΕΟΔΟΜΙΑ

## ΑΠΟΦΑΣΕΙΣ

Αριθ. 87158/6255 (3)

Ακύρωση της Τ.Π. 4710/93 απόφασης του Νομάρχη Φθιώτιδας.

**Ο ΥΠΟΥΡΓΟΣ ΠΕΡΙΒΑΛΛΟΝΤΟΣ, ΧΩΡΟΤΑΞΙΑΣ & ΔΗΜ. ΕΡΓΩΝ**

Έχοντας υπόψη:

1. Τις διατάξεις του Ν.Δ/τος της 17.7.1923 «Περί σχεδίων πόλεων κ.λπ.», όπως τροποποιήθηκε μεταγενέστερα.

2. Τις διατάξεις του άρθρου 8 του Ν. 3200/1955 «Περί διοικητικής αποκεντρώσεως».

3. Τις διατάξεις: α) του άρθρου 23 του Ν. 1558/1985 «Κυβέρνηση και Κυβερνητικά Όργανα» (Α' 137), β) του άρθρου 9 του Π.Δ/τος 437/1985 «Καθορισμός και ανακατανομή των αρμοδιοτήτων των Υπουργείων» (Α' 157).

4. Τις διατάξεις του Π. Δ/τος 183/1986 «Έγκριση τροποποιήσεων σχεδίων πόλεων και καθορισμός όρων και περιορισμών δόμησης από τους Νομάρχες» (Α' 70).

5. Την 67598/758/16.6.1992 απόφαση «Μεταβίβαση αρμοδιοτήτων του Υφυπουργού Περιβάλλοντος, Χωροταξίας και Δημοσίων Έργων στον Γενικό Γραμματέα, στους Γενικούς Διευθυντές και στους Προϊσταμένους Διευθύνσεων και Τμημάτων του Υπουργείου Περιβάλλοντος, Χωροταξίας και Δημοσίων Έργων» (Α' 435).

6. Την ΤΠ 4710/1993 απόφαση του Νομάρχη Φθιώτιδας με την οποία τροποποιήθηκε το ρυμοτομικού σχέδιο στην παραλία Λιβανάτων.

7. Την εμπρόθεσμη προσφυγή των Ιωάννου Τσαρούχα και Ιωάννου Καλλινίκου που περιήλθε στην Υπηρεσία μας την 18.8.1993 και στρέφεται κατά της παραπάνω νομαρχιακής αποφάσεως.

Επειδή, σύμφωνα με πάγια νομολογία του ΣτΕ κάθε τροποποίηση που οδηγεί σε κατάργηση ή περιορισμό κοινόχρηστου χώρου πρέπει να είναι ειδικά αιτιολογημένη τόσο από την άποψη ότι γίνεται για πολεοδομική ανάγκη, που δεν μπορεί να καλυφθεί αλλιώς όσο και από την άποψη ότι ο περιορισμός του κοινόχρηστου χώρου δεν προσκρούει στις γενικότερες πολεοδομικές ανάγκες η θεραπεία των οποίων προέχει, κατά νόμον, έναντι της προστασίας των ιδιωτικών συμφερόντων που μόνο επιβοηθητικώς μπορούν να ληφθούν υπόψη, μη δυναμένων να αποτελέσουν αποκλειστικό έρεισμα ρυμοτομικής διαρρύθμισης (ΣτΕ 864/1982, 199/83, 1996, 2268/84).

Επειδή, στην προκειμένη περίπτωση, όπως προκύπτει από τα στοιχεία του φακέλλου ο Νομάρχης Φθιώτιδος με την προσβαλλόμενη απόφαση προέβη στην τροποποίηση του σχεδίου στην παραλία Λιβανάτων με την μετατροπή κοινόχρηστου χώρου του σχεδίου πόλεως σε οικοδομικό τετράγωνο παρά την ιδιοκτησία Δημ. Γκορίτσα, με μόνη αιτιολογία την διευκόλυνση της επίλυσης των ιδιοκτησιακών προβλημάτων, χωρίς να επικαλείται την ύπαρξη πολεοδομικής ανάγκης που επιβάλλει την τροποποίηση του σχεδίου. Για το λόγο αυτό, πρέπει να γίνουν δεκτοί οι σχετικοί ισχυρισμοί των προσφευγόντων αναφορικά με το ότι η προσβαλλόμενη απόφαση πάσχει από έλλειψη νομίμου αιτιολογίας και ότι η τροποποίηση έγινε προς όφελος ιδιωτικών συμφερόντων, στερώντας από τους κατοίκους το μοναδικό κοινόχρηστο χώρο που προέβλεπε το ισχύον σχέδιο καθόλο το μήκος της παραλίας Λιβανάτων, παρέλκει δε η εξέταση των λοιπών ισχυρισμών, αφού η προσβαλλομένη απόφαση καθίσταται ακυρωτέα, για τον παραπάνω λόγο. Πέραν τούτου, κακώς κινήθηκε μετά από αίτηση του Δ. Γκορίτσα η διαδικασία τροποποίησης του σχεδίου παρά την ιδιοκτησία του, γιατί ο ενδιαφερόμενος δεν έχει πλέον ιδιοκτησία στο εν λόγω σημείο αφού με την με αριθ. 9525/76 απόφαση του Νομάρχη Φθιώτιδας ανακλήθηκε το με αριθ. 38898/42 παραχωρητήριο του Υπ. Οικονομικών ως προς το σημείο εκείνο που είχε παραχωρήσει στον Αργ. Γκορίτσα - πατέρα του Δημ. Γκορίτσα - το με αριθ. Β.Κ. 1634 δημόσιο κτήμα, μετά την διαπίστωση ότι αυτό εμπίπτει σε κοινόχρηστο χώρο.

Επειδή, μετά τα παραπάνω, πρέπει να γίνει δεκτή η προσφυγή του Ιωάννου Τσαρουχά και Ιωάννου Καλλινίκου και να ακυρωθεί η προσβαλλομένη απόφαση για παράβαση νόμου, αποφασίζουμε:

1. Γίνεται δεκτή η προσφυγή Ιωάννου Τσαρουχά και Ιωάννου Καλλινίκου.

2. Ακυρώνεται η Τ.Π. 4710/1993 απόφαση του Νομάρχη Φθιώτιδος σύμφωνα με το σκεπτικό.

Η απόφαση αυτή να δημοσιευθεί στην Εφημερίδα της Κυβερνήσεως.

Αθήνα, 24 Σεπτεμβρίου 1993

Με εντολή Υφυπουργού
Ο Γενικός Γραμματέας
ΣΩΤΗΡΗΣ ΚΑΡΒΟΥΝΗΣ

Αριθ. 23706/779/93 (4)

Τροποποίηση ρυμοτομικού σχεδίου Ν. Πεντέλης Ν. Αττικής στο Ο.Τ. 13.

Ο ΝΟΜΑΡΧΗΣ ΑΝΑΤ. ΑΤΤΙΚΗΣ

Έχοντας υπόψη:

1. Τις διατάξεις του από 17.7.1923 Ν.Δ. «περί σχεδίων πόλεων και κωμών του Κράτους», όπως τροποποιήθηκε και συμπληρώθηκε μεταγενέστερα.
2. Τις διατάξεις του Ν. 3200/55 «περί διοικητικής αποκεντρώσεως», όπως τροποποιήθηκαν και συμπληρώθηκαν με το ΝΔ 532/70.
3. Τις διατάξεις του Α.Ν. 314/68, όπως τροποποιήθηκαν και συμπληρώθηκαν με το Ν.Δ. 1018/71.
4. Τις διατάξεις του Π.Δ. 183 ΦΕΚ 70Α/86, περί εγκρίσεως τροποποιήσεων σχεδίων πόλεων.
5. Τις αποφάσεις αρ. 80/93 και 38/93 του Κοιν. Συμβουλίου.
6. Το πρακτικό 15 της συνεδρίας 30 του ΣΧΟΠ της 23.9.93.
7. Την αρ. πρωτ. 2157/93 βεβαίωση της κοιν. Ν. Πεντέλης ότι η τροποποίηση δεν επιβαρύνει τον κοιν. προϋπολογισμό.
8. Τις διατάξεις του άρθρου 29Α του Ν. 1558/85 όπως προστέθηκε με το άρθρο 27 του Ν. 2081/92 (ΦΕΚ 154Α) και το γεγονός ότι απο τις διατάξεις αυτής της απόφασης δεν προκαλείται δαπάνη εις βάρος του κοιν. προϋπολογισμού, αποφασίζουμε:

Εγκρίνουμε την τροποποίηση του ρυμοτομικού σχεδίου Νέας Πεντέλης στα Ο.Τ. 13, με την μετατόπιση των Ο.Τ. και Ρ.Γ. επιβολή δε πρασιάς 6,00μ. στην συμβολή των οδών Δυρραχίου και Γ. Παπανδρέου, όπως απεικονίζεται στο συνημμένο τοπογραφικό διάγραμμα.

Η απόφαση αυτή να δημοσιευθεί στην Εφημερίδα της Κυβερνήσεως.


Αγία Παρασκευή, 4 Οκτωβρίου 1993

Ο Νομάρχης

Ε. ΧΑΡΑΛΑΜΠΙΔΗΣ

ΕΛΛΗΝΙΚΗ ΔΗΜΟΚΡΑΤΙΑ
ΝΟΜΑΡΧΙΑ ΑΝ. ΑΤΤΙΚΗΣ
Δ/ΝΣΗ ΠΟΛΕΟΔΟΜΙΑΣ
ΤΜΗΜΑ Α' ΤΡΟΠΟΠΟΙΗΣΕΩΝ

Τροποποίηση ρυμοτομικού σχεδίου Ν. Πεντέλης στο Ο.Τ 13, με την μετατόπιση των Ο.Γ και Ρ.Γ, επιβολή δε πρασιάς 6,00 μ στην συμβολή των οδών Δυρραχίου και Γ. Παπανδρέου.

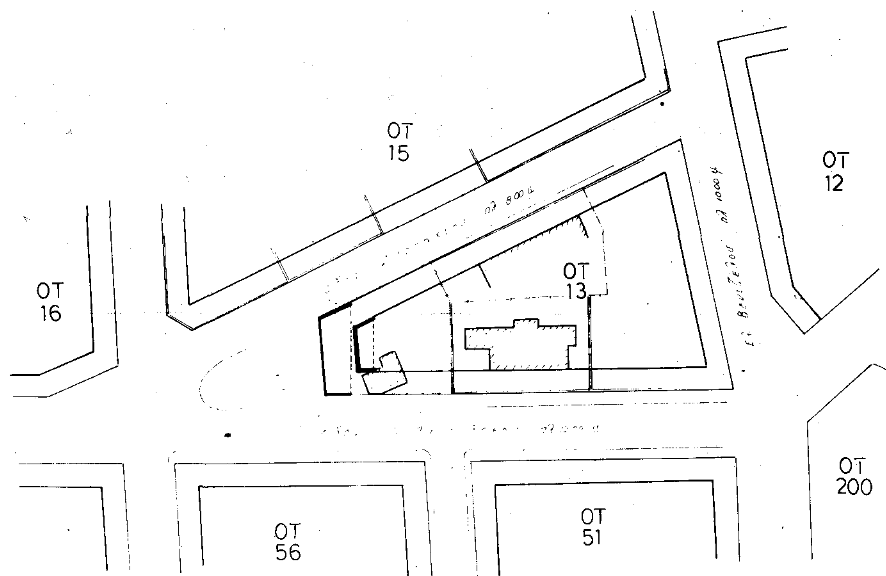


Εγκρίνεται με την υπ' αριθμ' 23706/779/93 απόφαση Νομάρχη Αν. Αττικής

Ο ΝΟΜΑΡΧΗΣ



Αριθ. 6256 (5)

Τροποποίηση όρων δόμησης στο αριθ. 57 οικόπεδο στο Ο.Τ. 16 του Ρυμοτομικού σχεδίου Κεφαλοχωρίου Κόνιτσας Ν. Ιωαννίνων.

Ο ΝΟΜΑΡΧΗΣ ΙΩΑΝΝΙΝΩΝ

Έχοντας υπόψη:

1. Τις διατάξεις του Ν. Δ/τος της 17.7.1923 (ΦΕΚ 228 Α' /16.8.1923) «περί σχεδίων πόλεων και κωμών του Κράτους», και συγκεκριμένα του άρθρου 3 αυτού.

2. Τις διατάξεις του Ν. 3200/55 (ΦΕΚ 97/23.4.55) «περί διοικητικής αποκεντρώσεως», όπως τροποποιήθηκαν και συμπληρώθηκαν με το Ν. Δ/γμα 532/70.

3. Τις διατάξεις του Α.Ν. 314/68, (ΦΕΚ 47Α') όπως αντικαταστάθηκε με το Ν.Δ/γμα 1018/71 (ΦΕΚ 220 Α').

4. Τις διατάξεις του Π. Δ/τος 183/1986 (ΦΕΚ 70Α'/ 5.6.86), για «έγκριση τροποποιήσεων και καθορισμό όρων και περιορισμών δόμησης απο τους Νομάρχες».

5. Το εγκεκριμένο Ρυμοτομικό σχέδιο Κεφαλοχωρίου.

6. Την υπ' αριθ. 17/93 απόφαση του Κοινοτικού Συμβουλίου Κεφαλοχωρίου.

7. Τη γνώμη του Σ.ΧΟΠ του Νομού που διατυπώθηκε στην υπ' αριθ. 26/15.9.93 πράξη, αποφασίζουμε:

Τροποποιούμε τους όρους δόμησης του εγκεκριμένου Ρυμοτομικού σχεδίου Κεφαλοχωρίου στο Ο.Τ. 16 και συγκεκριμένα στην ιδιοκτησία με αριθμό 57 και να είναι κατά παρέκκλιση άρτιο και οικοδομήσιμο με πρόσωπο 16.00 μέτρα και εμβαδόν 418.00 μέτρα.

Από τις διατάξεις αυτής της απόφασης δεν προκύπτει δαπάνη σε βάρος του προϋπολογισμού της Κοινότητας Κεφαλοχωρίου Κόνιτσας.

Η απόφαση αυτή να δημοσιευθεί στην Εφημερίδα της Κυβερνήσεως.

Ιωάννινα, 28 Σεπτεμβρίου 1993

Ο Νομάρχης

ΓΕΩΡΓΙΟΣ ΔΙΔΑΓΓΕΛΟΣ

| | |
|---|---|
| ΕΡΓΟΔΟΤΗΣ | Φασουλής Αναστάσιος του Αριστοτέλη |
| ΕΡΓΟ | Τοπογραφικό Διάγραμμα |
| ΘΕΣΗ | Κοινότης "Κεφαλόχωρι" Ιωαννίνων |
| ΜΕΛΕΤΗΤΕΣ | ΛΑΜΠΡΟΥ ΠΑΝΩΡΑΙΑ |
| ΘΕΜΑ ΣΧΕΔΙΟΥ | ΑΡ. ΣΧΕΔ. A1 |
| Αποτύπωση οικοπέδου | |
| ΚΛΙΜΑΚΑ | |
| ΧΡΟΝΟΣ ΜΕΛΕΤΗΣ | 3. 9. 1993 |
| ΥΠΟΓΡΑΦΗ | ΣΦΡΑΓΙΔΑ |

